


COUPE TRANSVERSALE



Couverture de 50 cm min. au dessus des conduites  
dont 40 cm min. de concassé type 0.56  
Véhicules légers uniquement

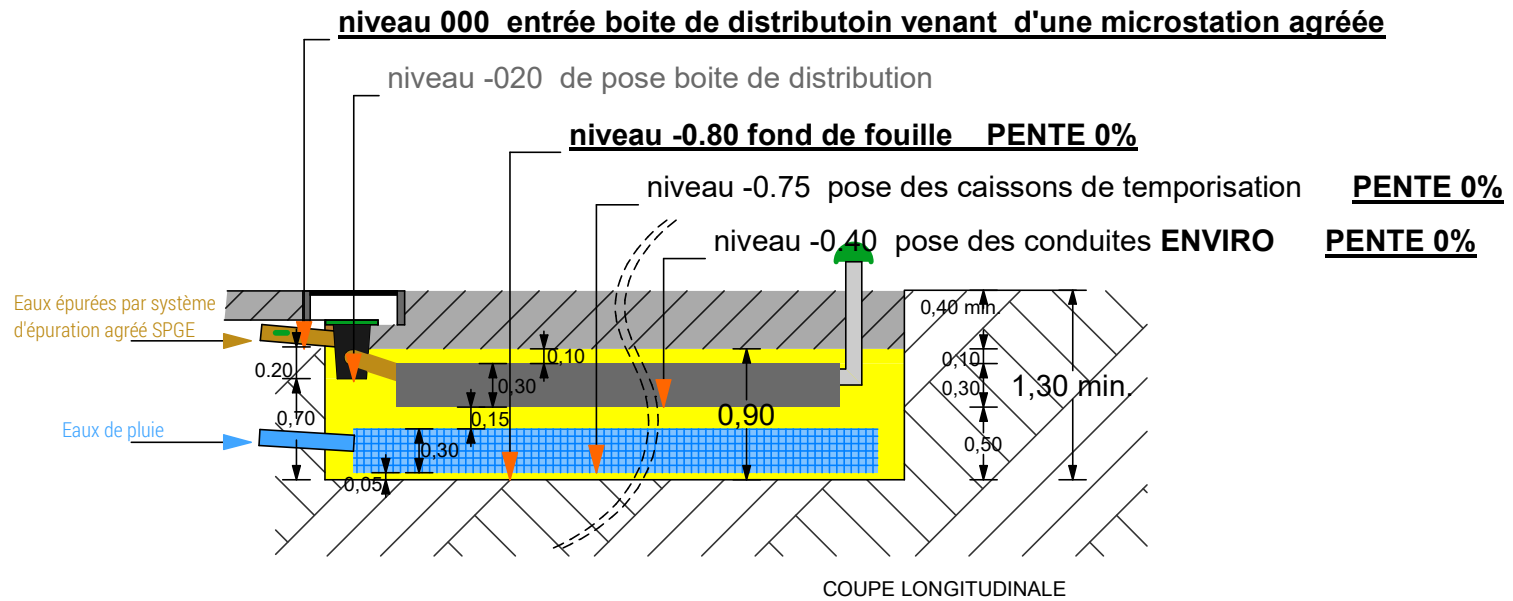