


COUPE TRANSVERSALE



Couverture de 50 cm min. au dessus des conduites
 dont 40 cm min. de concassé type 0.56
 Véhicules légers uniquement

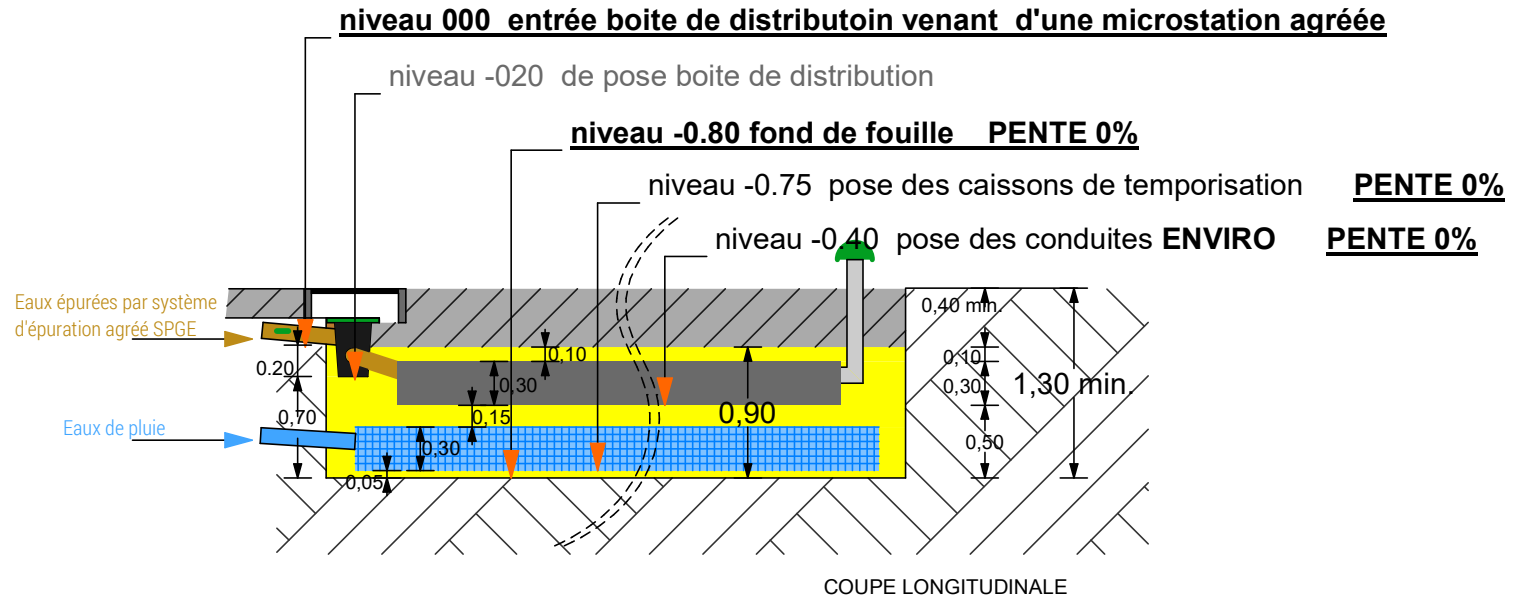