OKOMPACT
WATERS SMART SYSTEM

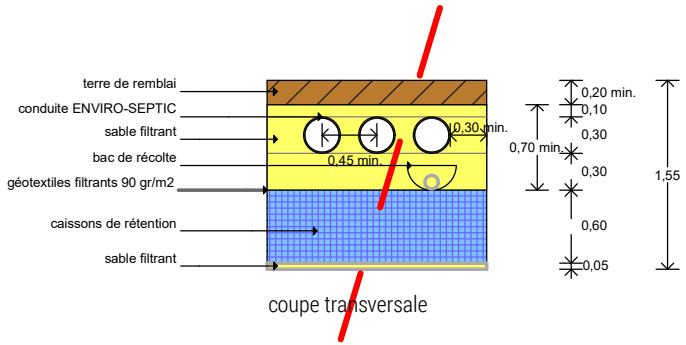

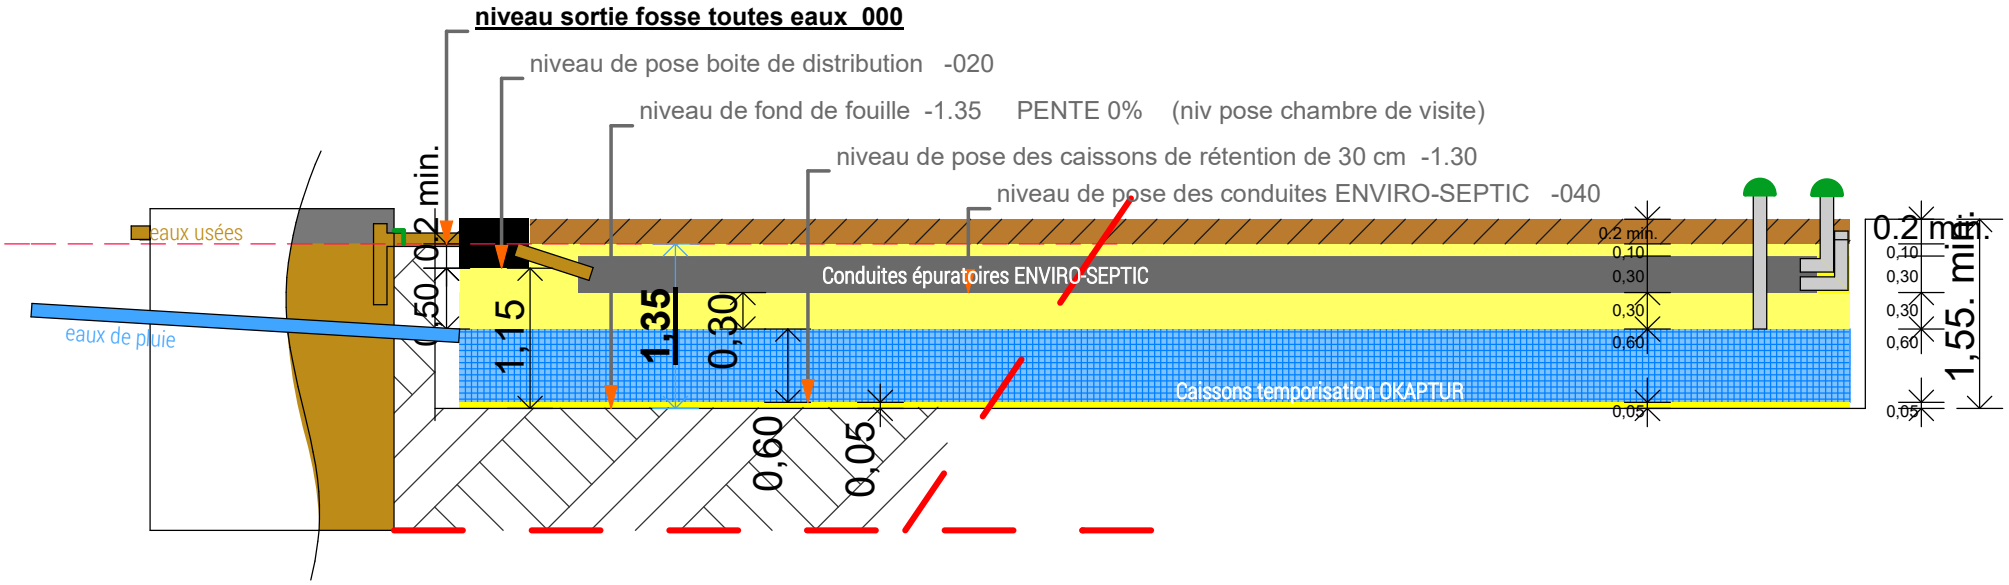

Eaux usées et eaux de pluie, séparées

terre
conduites ENVIRO
sable filtrant
caissons de retention

LIMPIDO
WATER-NOVATION

Coupe de Principe niveaux OKOMPACT Hauteur caissons 60 cm

1/200

A	B	C	D