


COUPE TRANSVERSALE

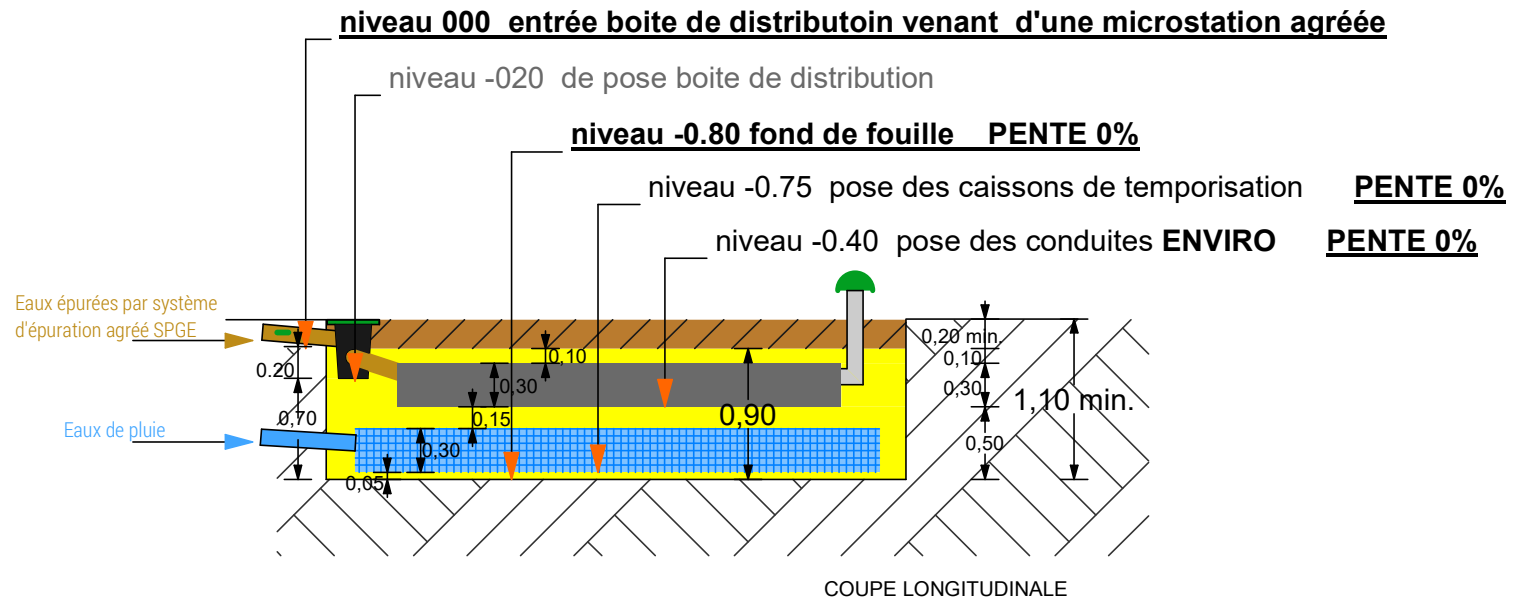

COUPE LONGITUDINALE

