


COUPE TRANSVERSALE

**niveau 000 entrée boîte de distributoin venant d'une microstation agréée**

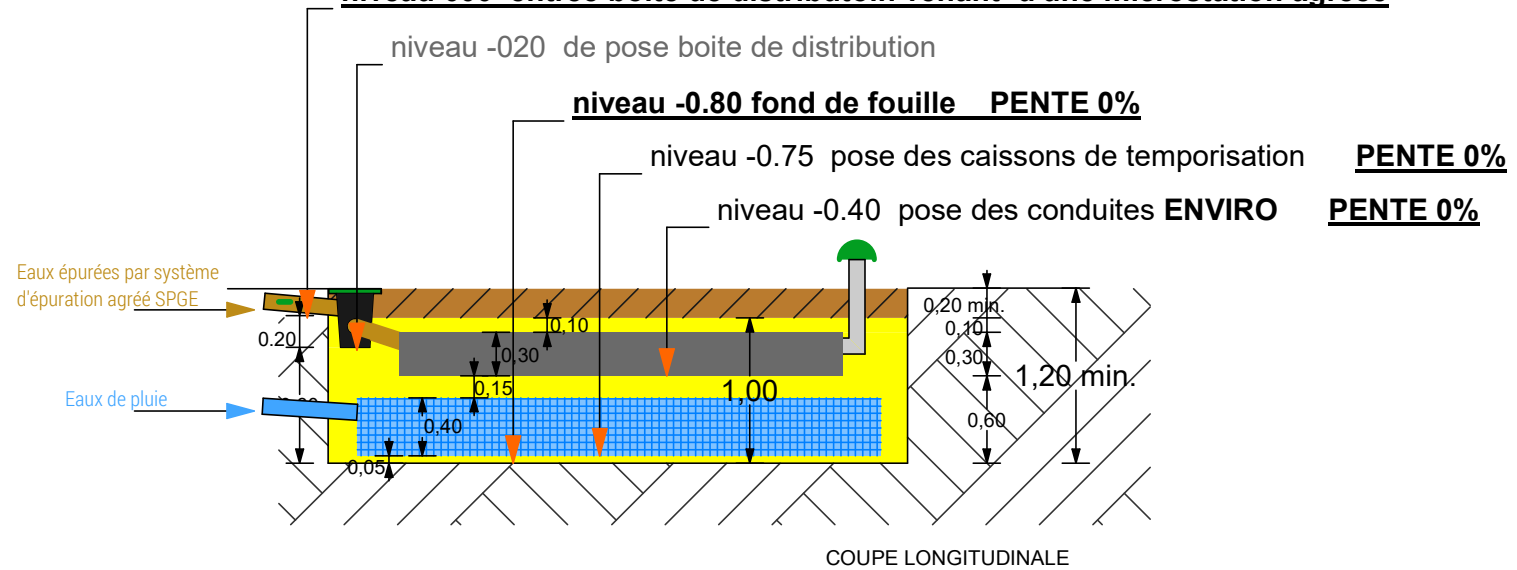

COUPE LONGITUDINALE

